


LA PELLE DE LA TERRE

Plan de feu Salle de théâtre

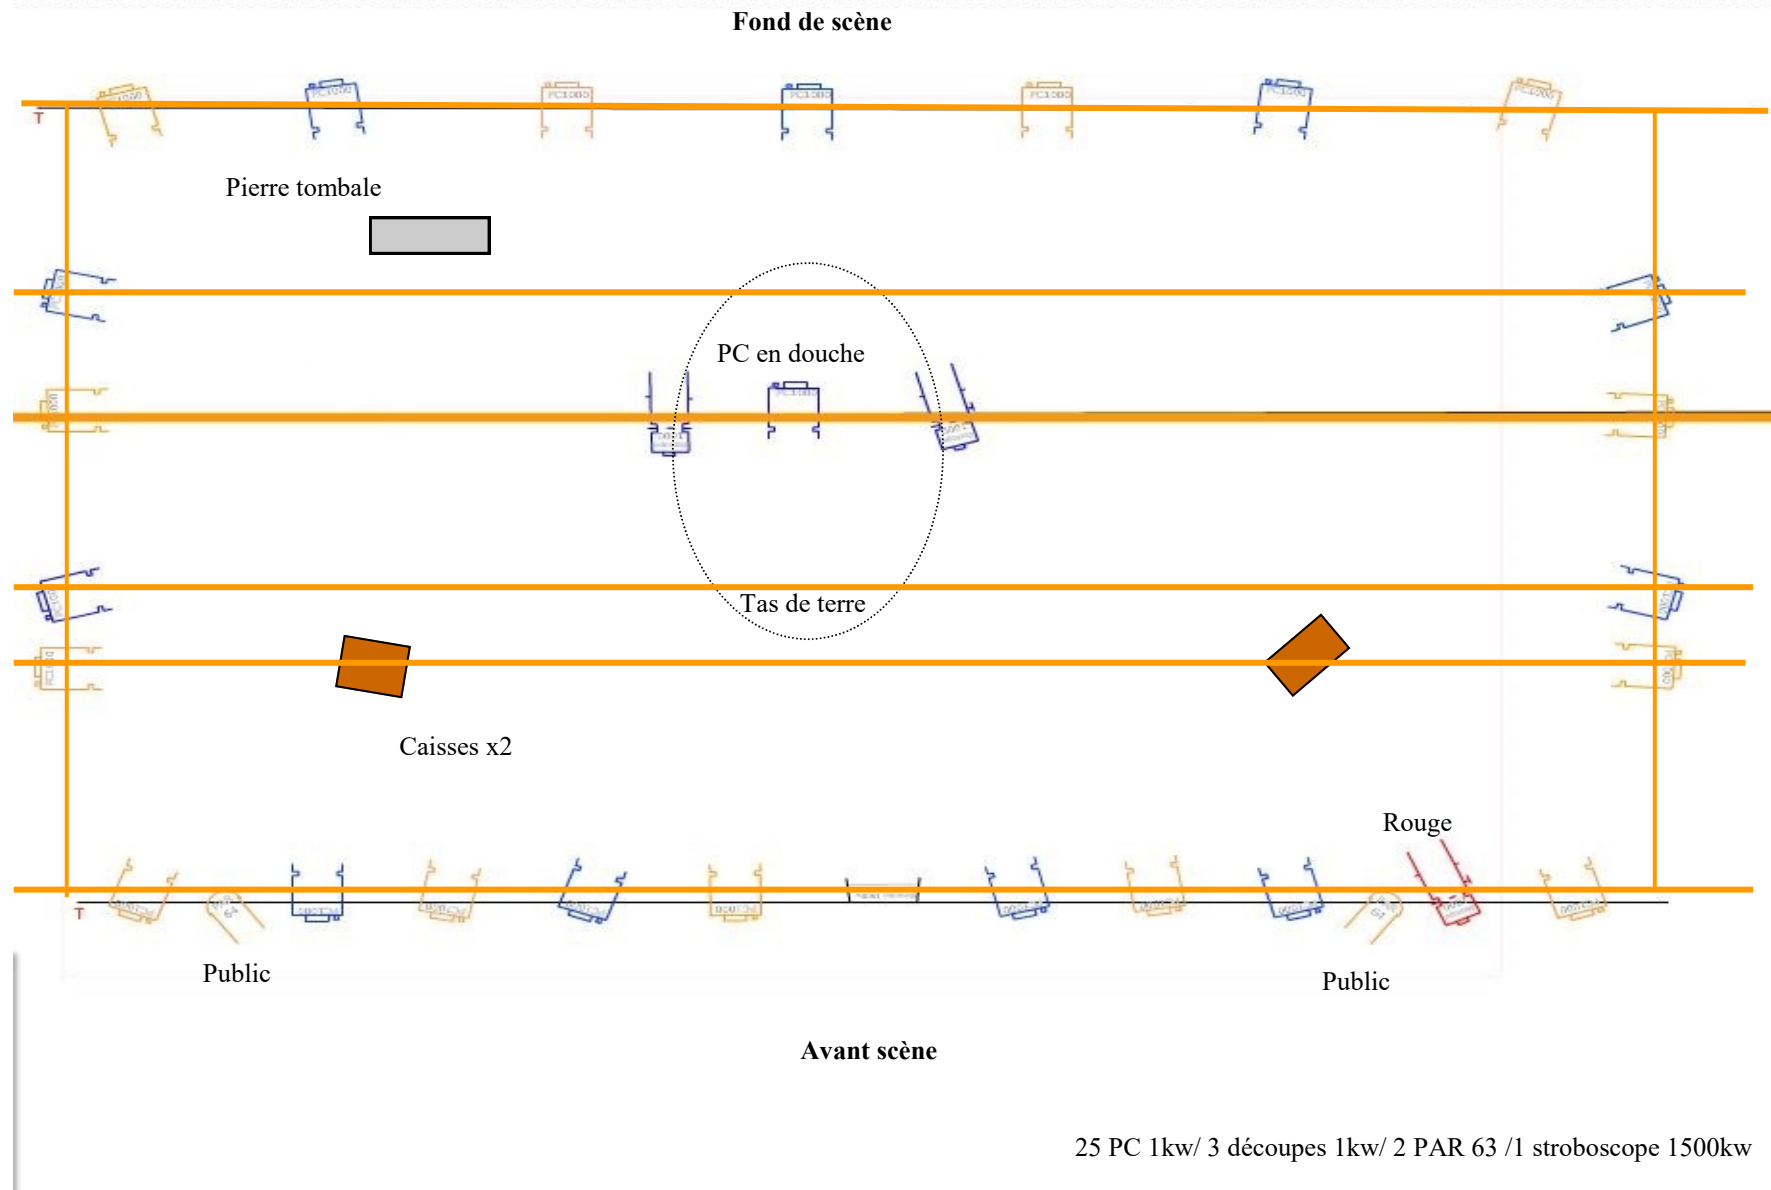

25 PC 1kw/ 3 découpes 1kw/ 2 PAR 63 /1 stroboscope 1500kw